

MONTE·CARLO
SOCIÉTÉ DES BAINS DE MER

MONTE-CARLO
**Summer
Festival**

LIVE THE MUSIC, FEEL THE VIBE

JULY / AUGUST 2024

INFO PACK - SALLE DES ETOILES

26 Avenue Princesse Grace - 98000 Monaco

Alfonso Ciulla

Artistic Director

☎ +37798067100

✉ A.Ciulla@sbm.mc

John Armstrong

Production Manager

☎ +44 7785 764832

✉ john.john1@me.com

Franck Zunino


Sporting Manager

☎ +37798067111

✉ F.Zunino@sbm.mc


SSF Sporting Festival
'Dining' mode stage elements

- Headline Riser 'Titanic'
- Houseband/ Support Riser 'Lateral'

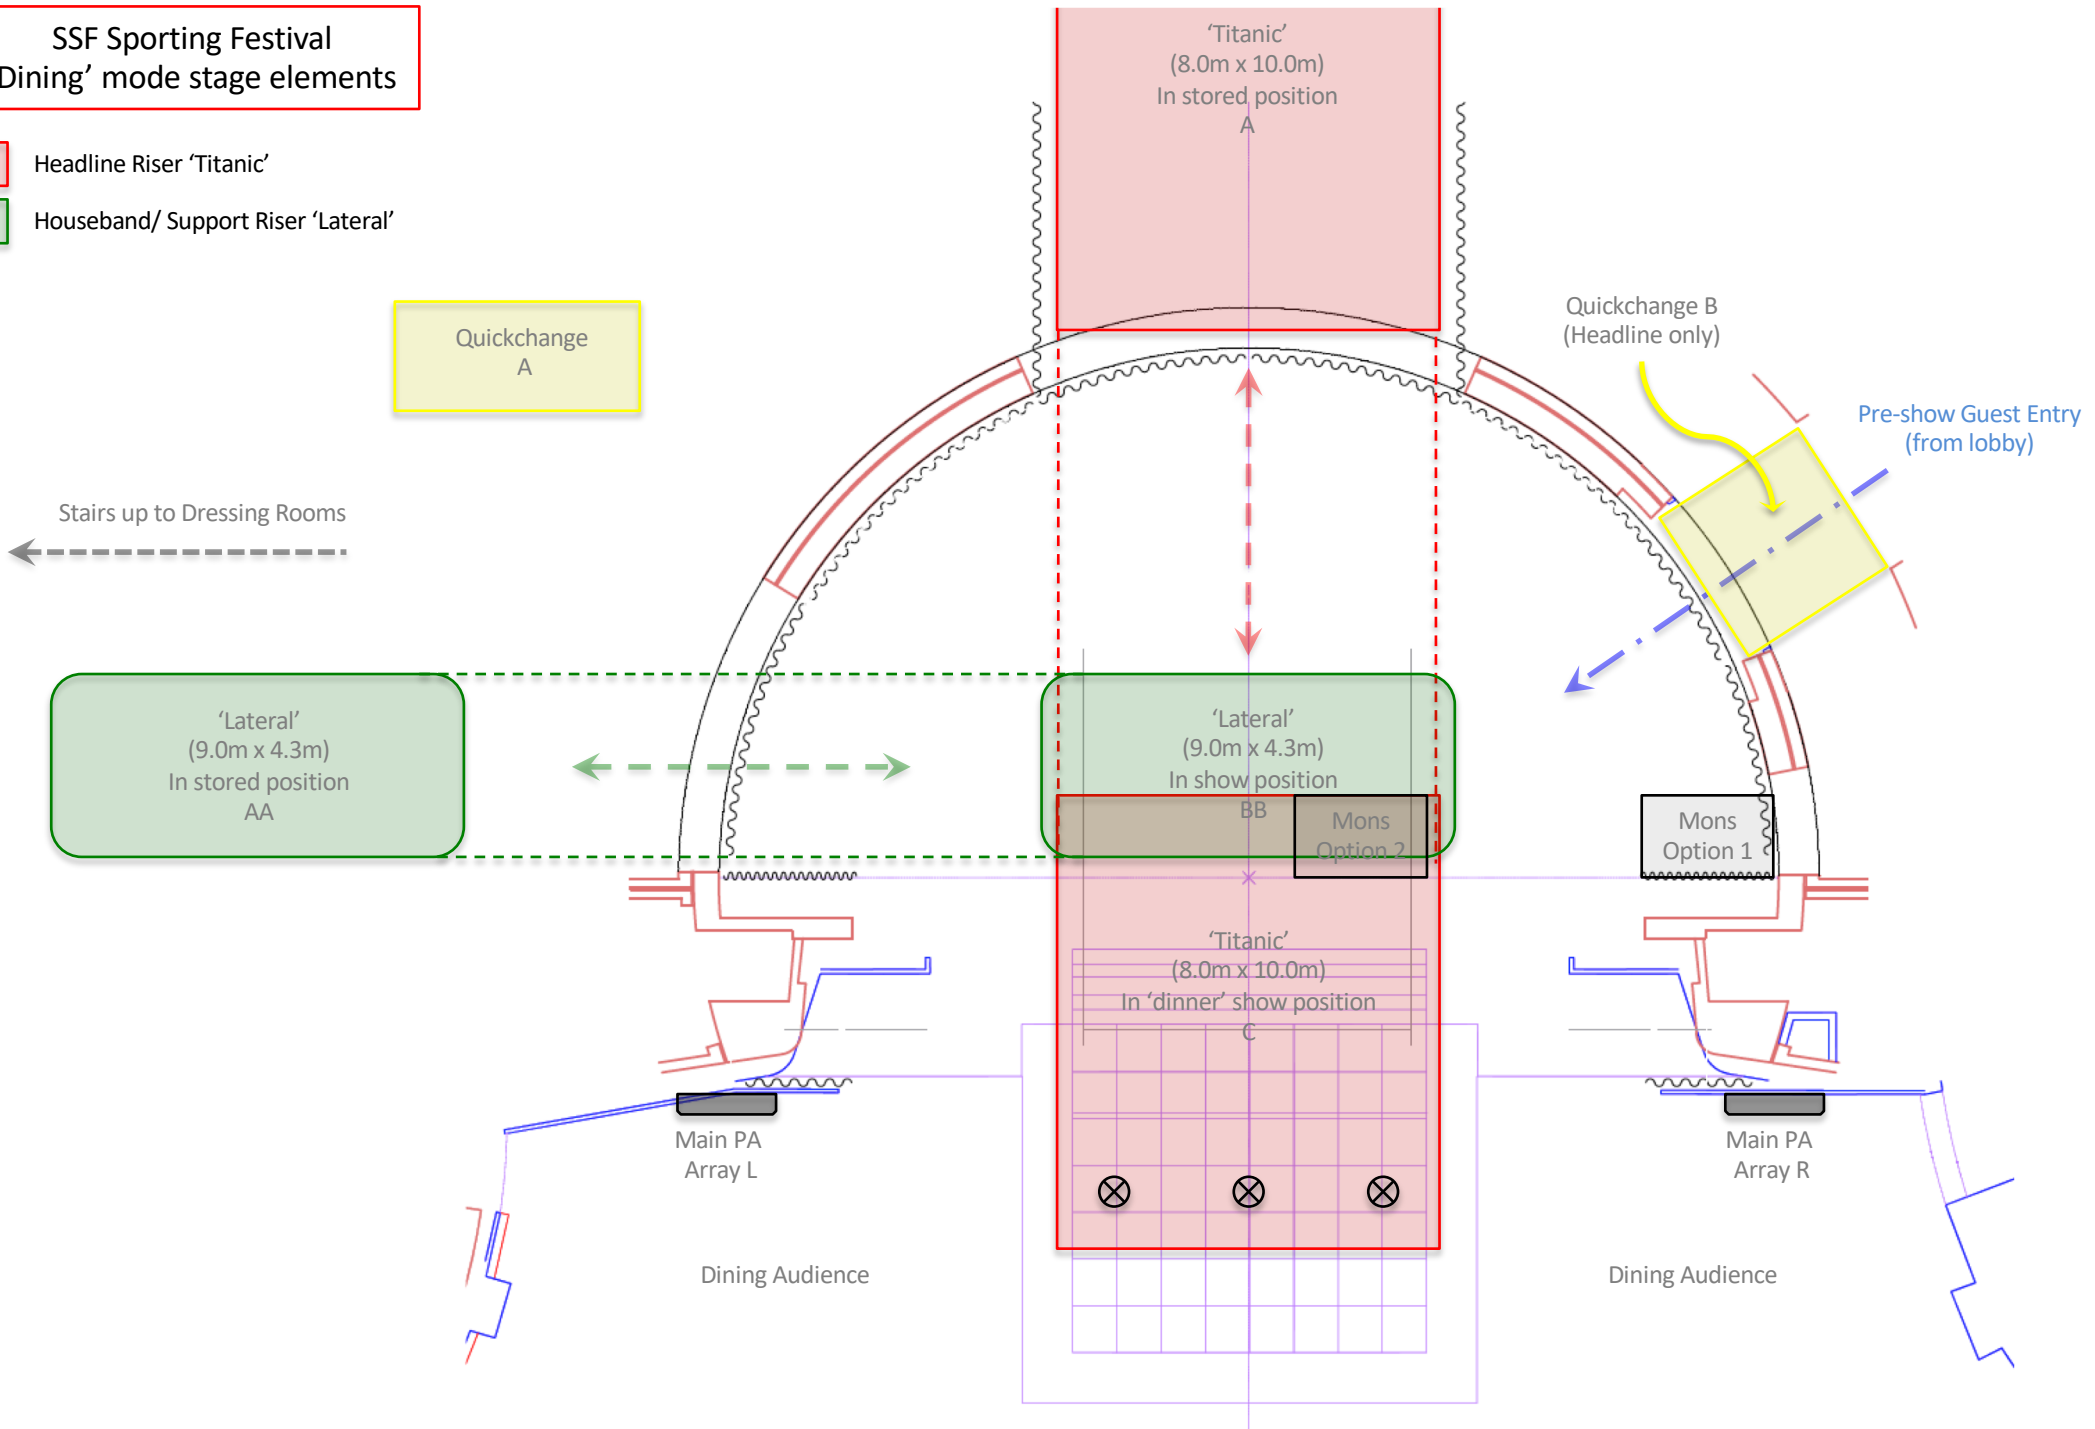


'Theatre' mode stage elements

- Headline Riser 'Titanic'
- Houseband/ Support Riser 'Lateral'

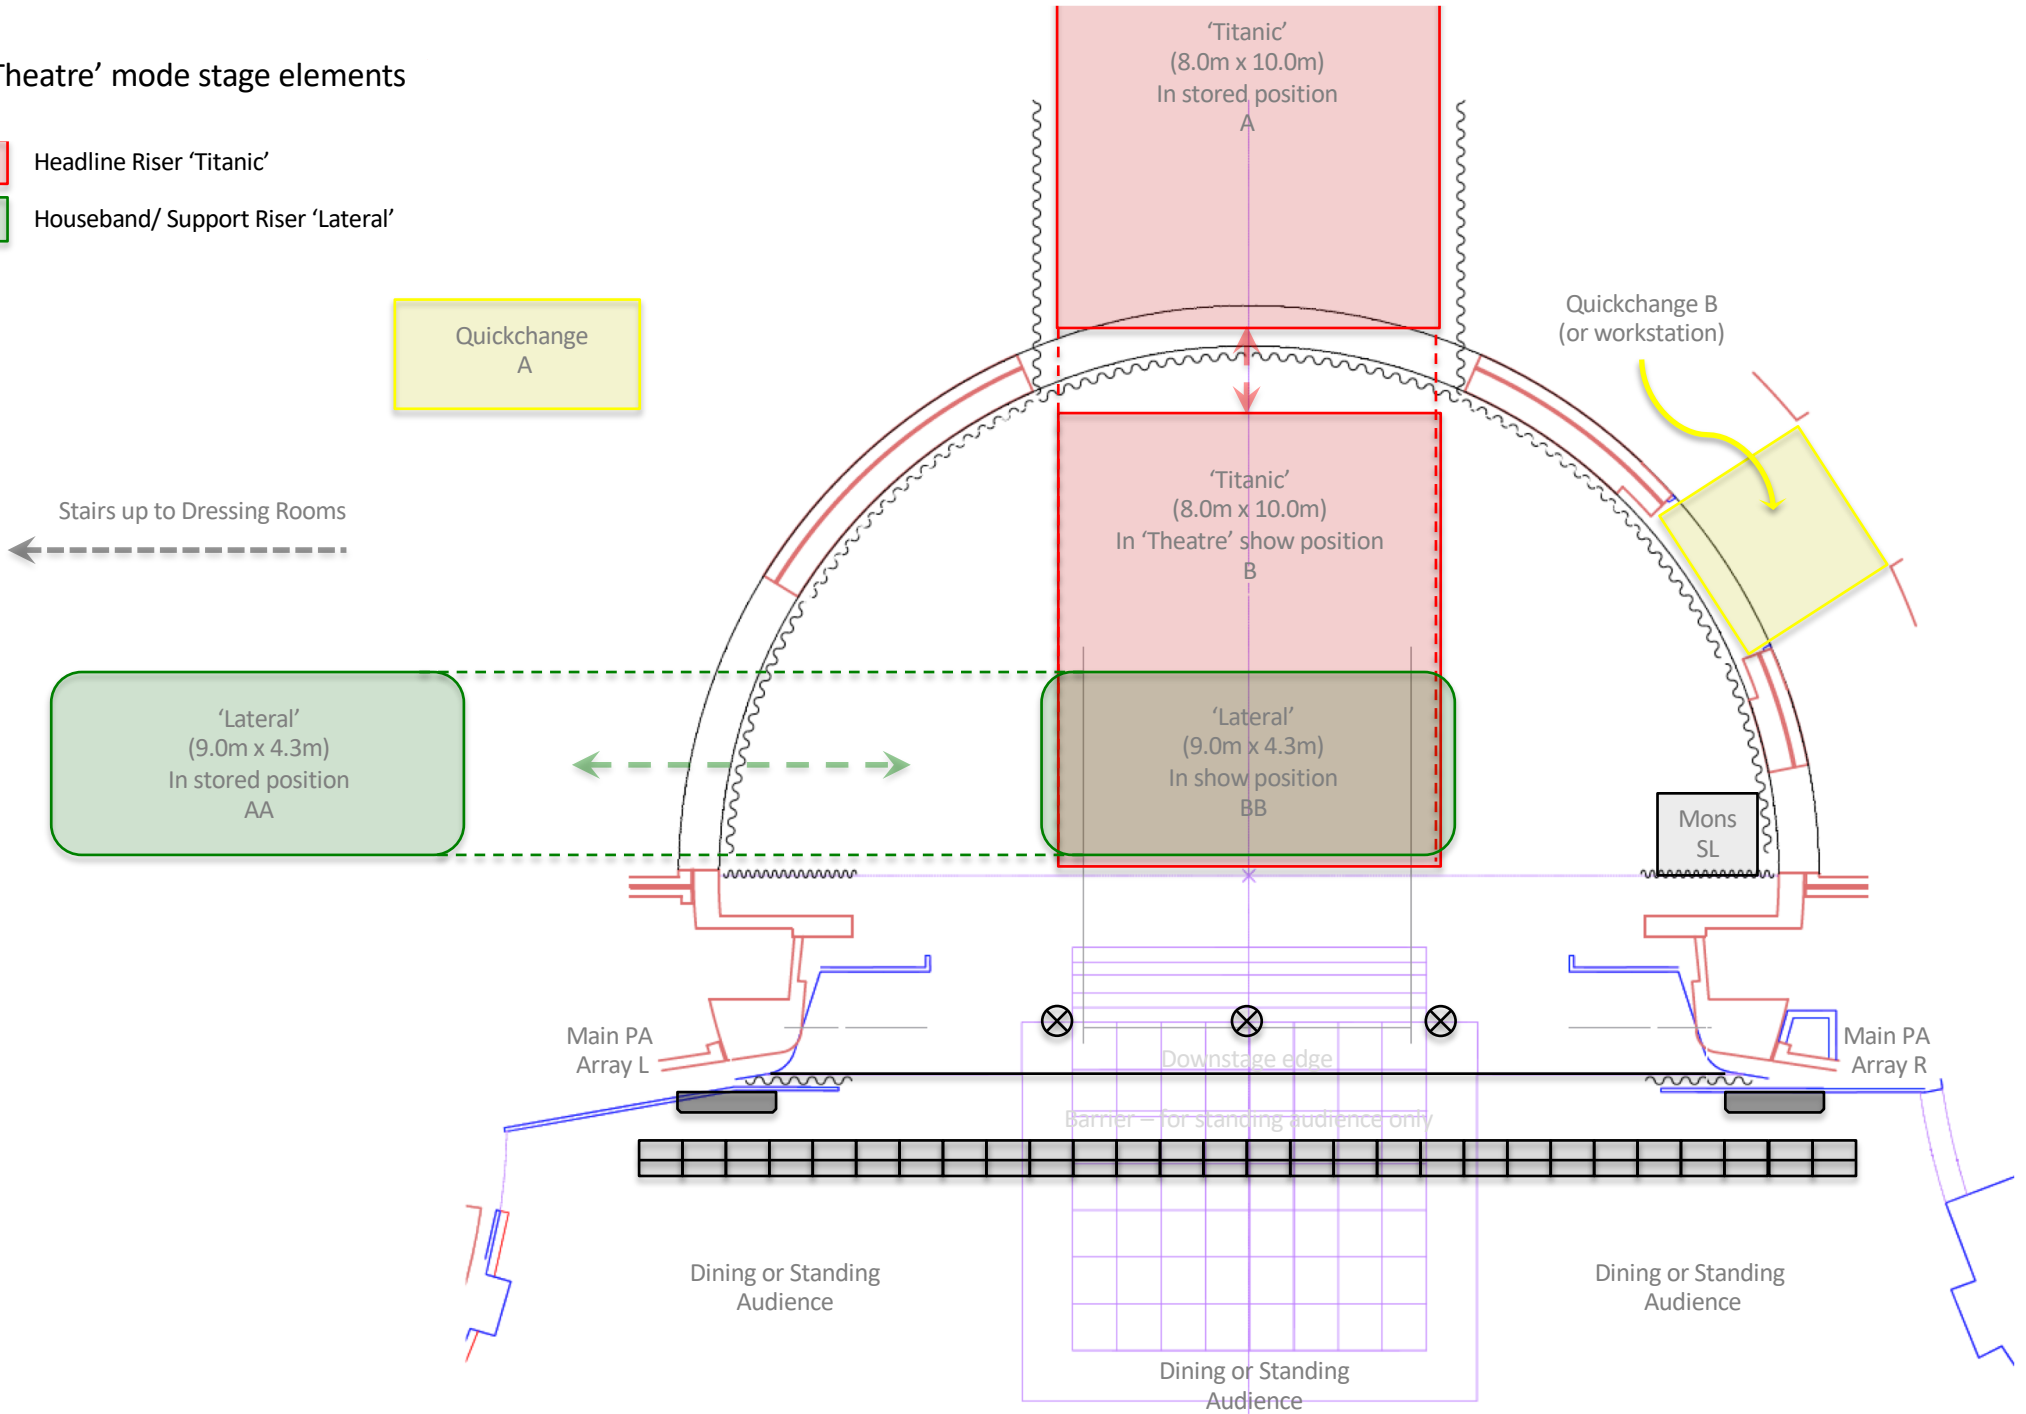


Section through stage & auditorium

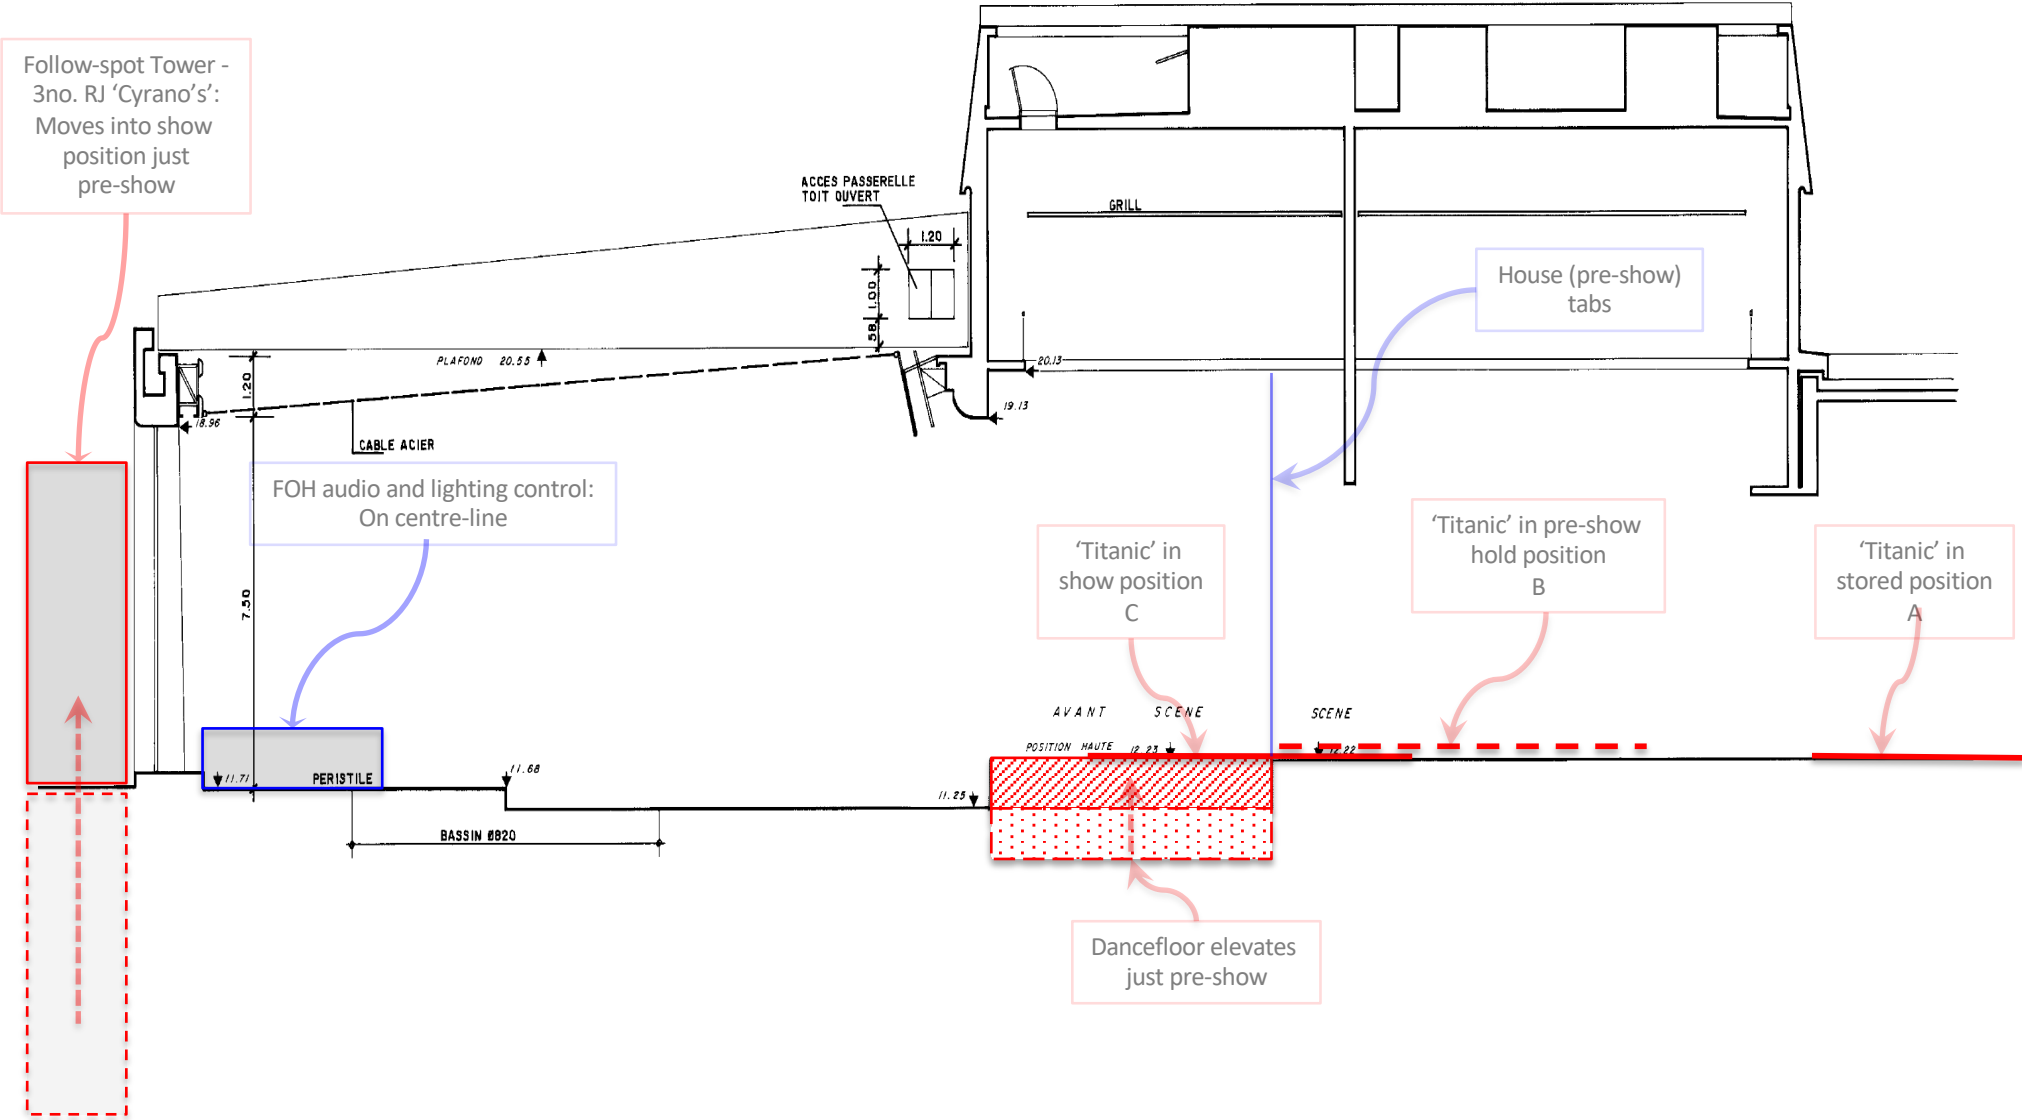

SSF - Sporting Club
Auditorium w/ dimensions

Full height windows open for all performances

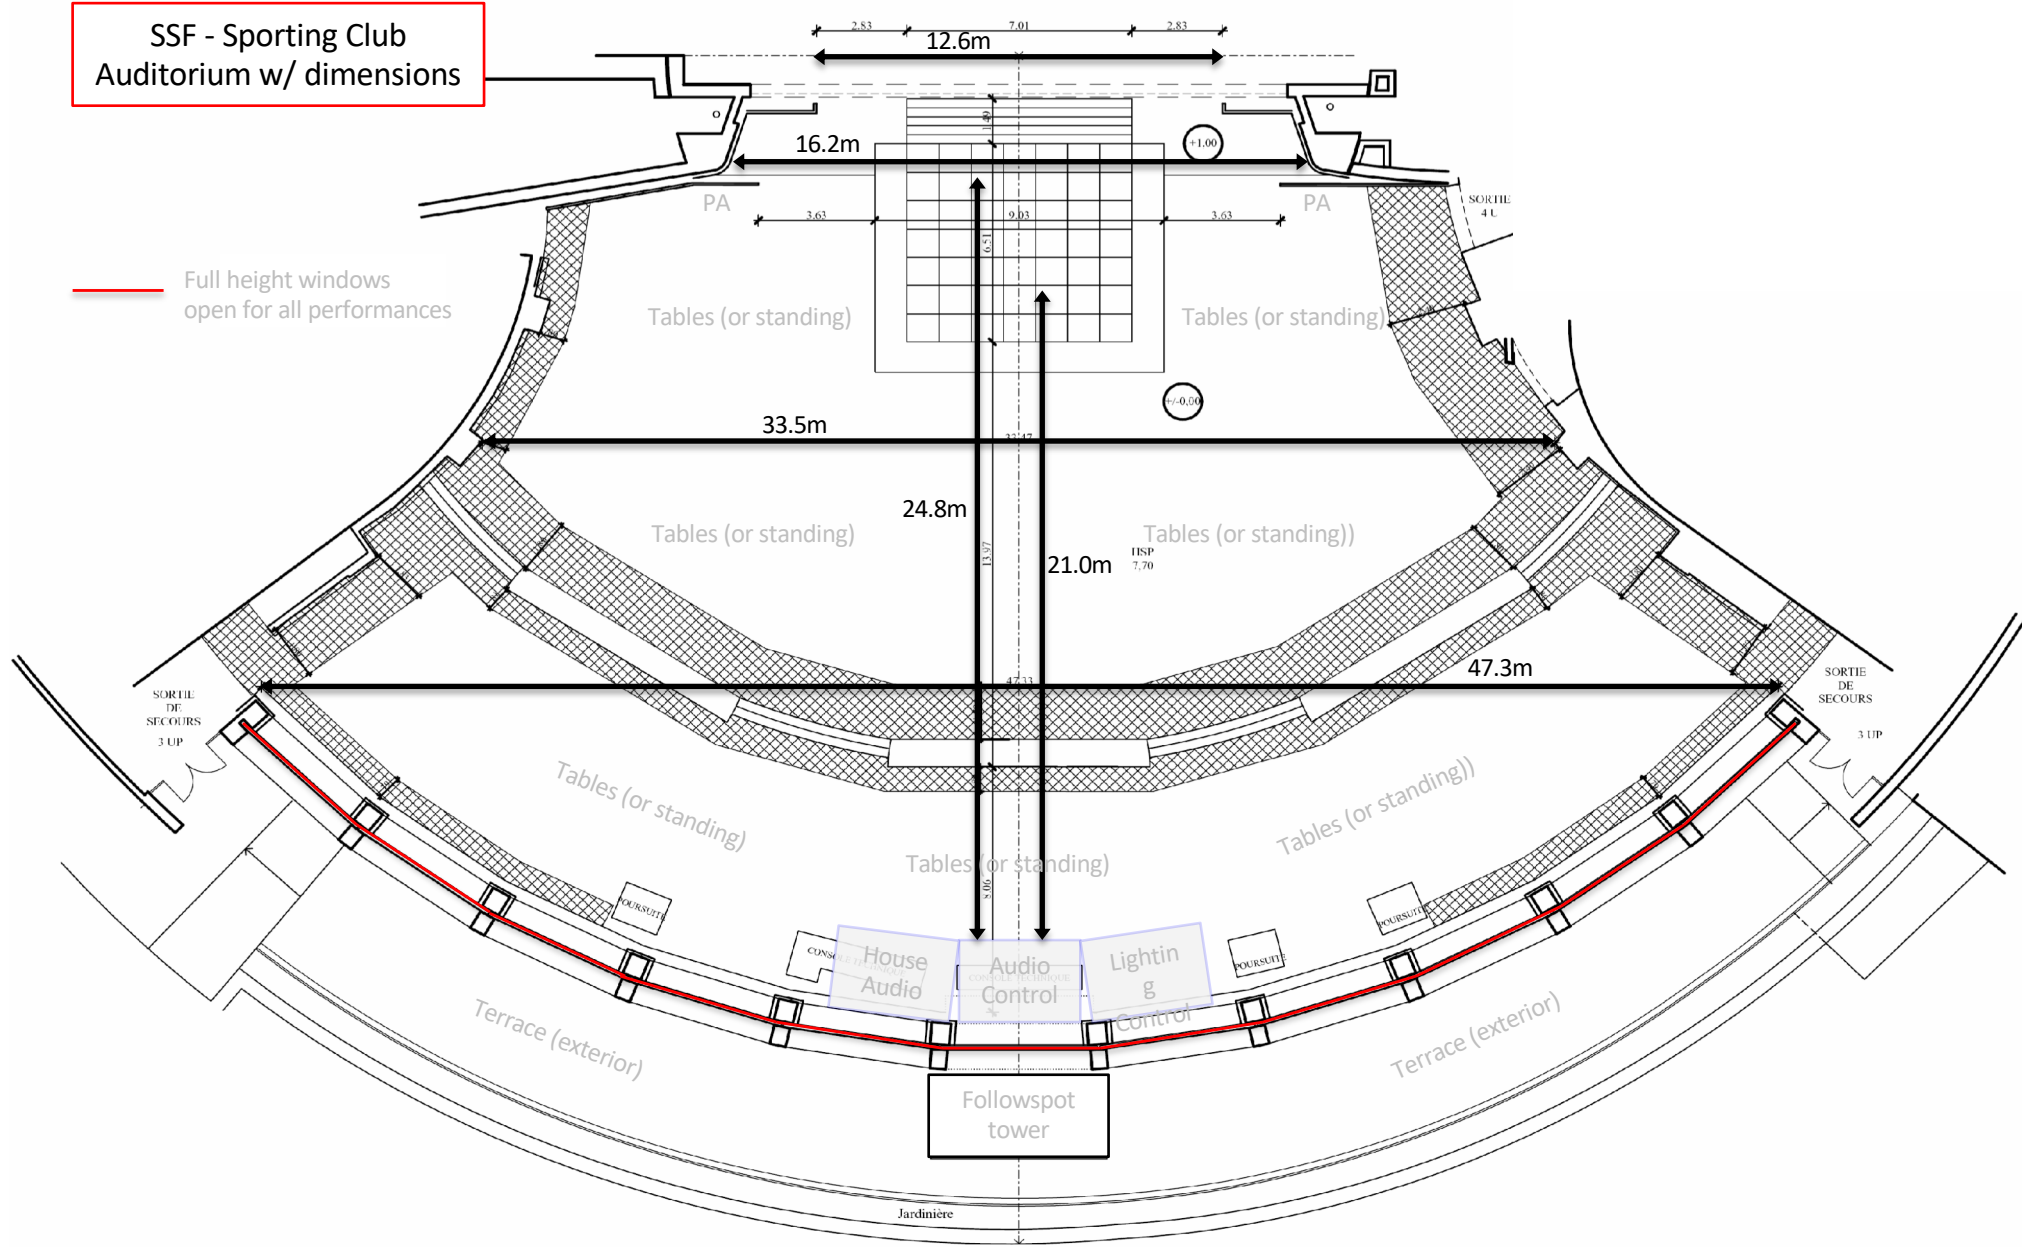


SSF - Sporting Club
Ground-floor plan

SPORTING CLUB D'ETE

Salle des ETOILES


LEGENDE:

- 7 prises murales 220v
- ⊙ 2 prises murales 380v
- ⊗ sono
- ⊞ 4 prises telephonics
- ⊠ 1 prise telephone
- ⊡ 2 prises television soit couvrant
- ⊕ 1 bassin: escalier/tables
- ★ lumiere du jour
- ⊙ Etage: Rue de Claussee
- Orientation: SUD
- Hauteur sous plafond: 6,95

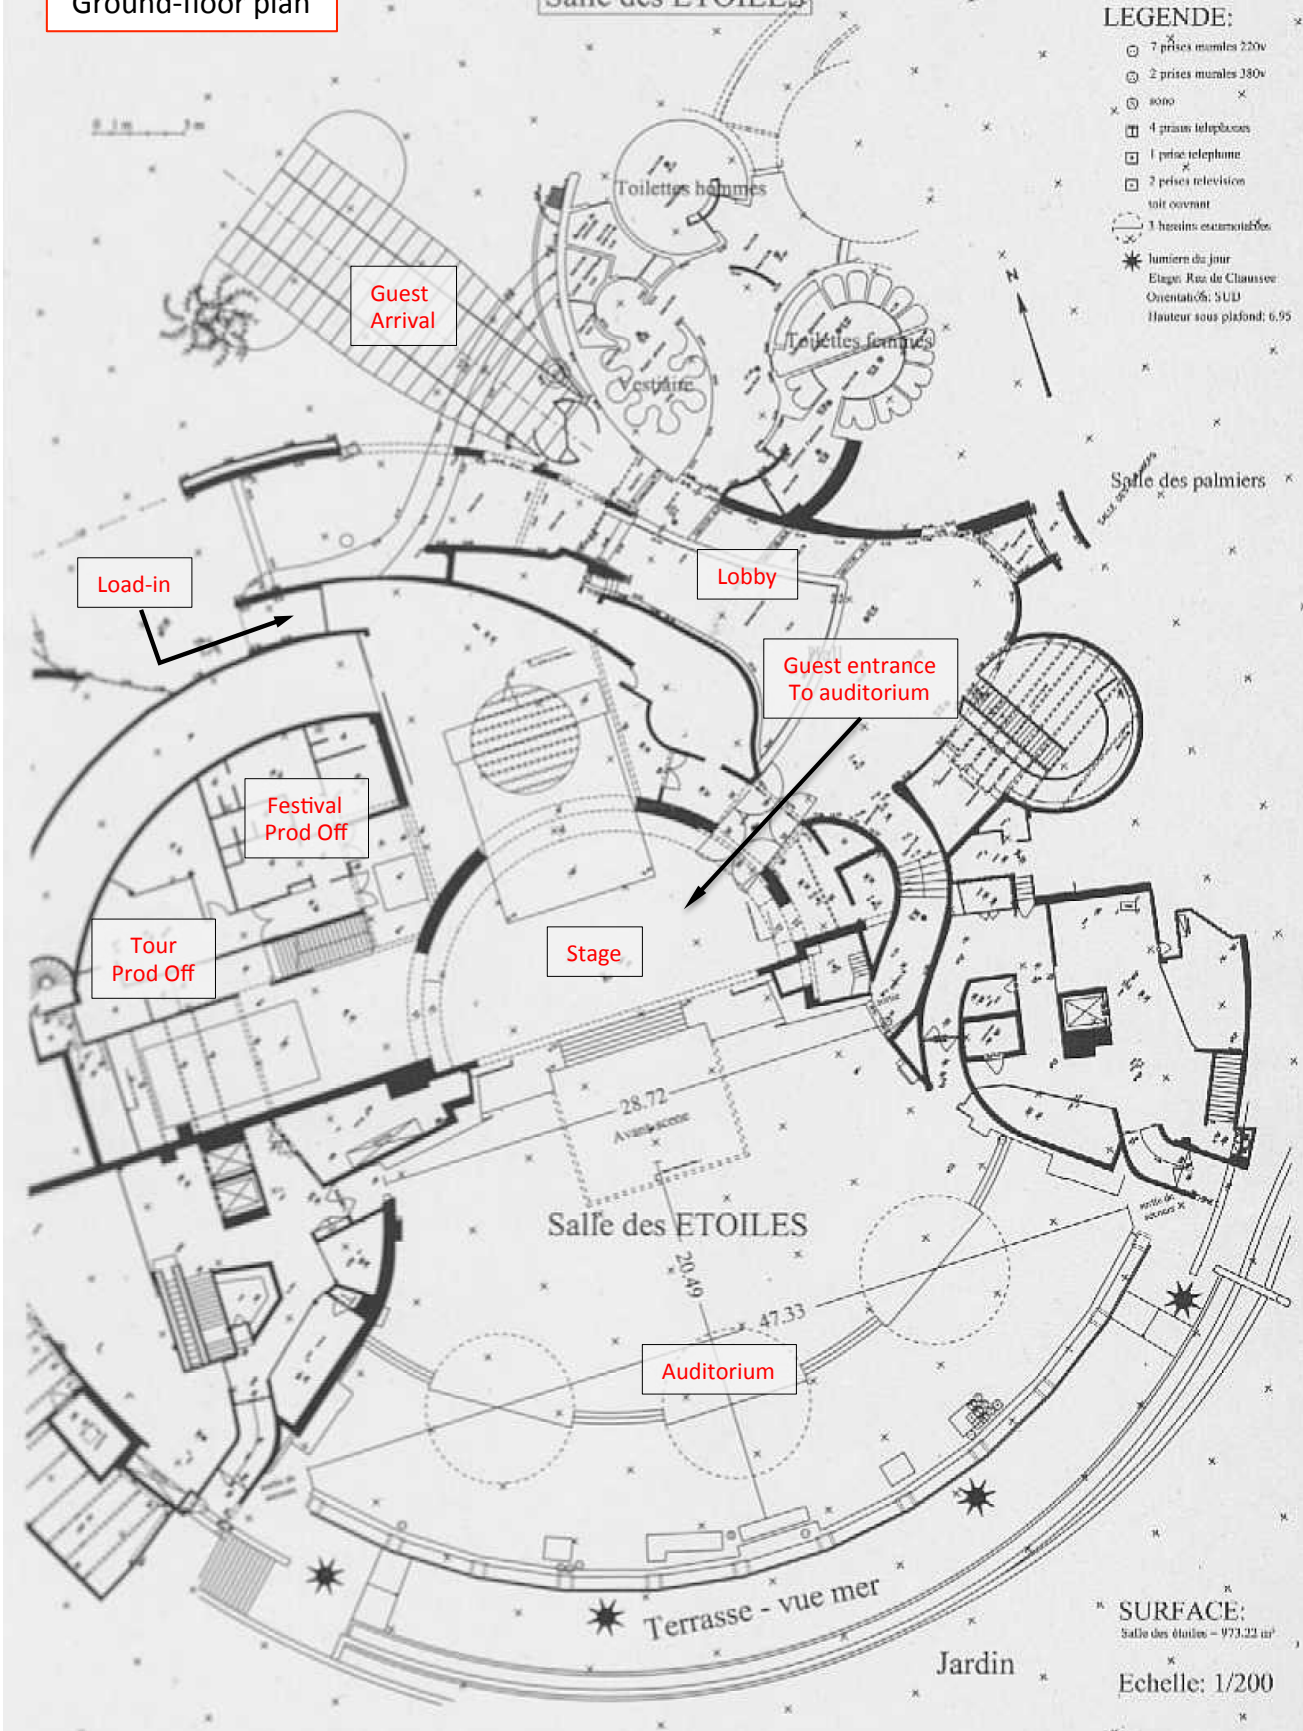

SURFACE:
Salle des étoiles - 973.22 m²
Echelle: 1/200

SSF - Sporting Club
Level 1 floor-plan

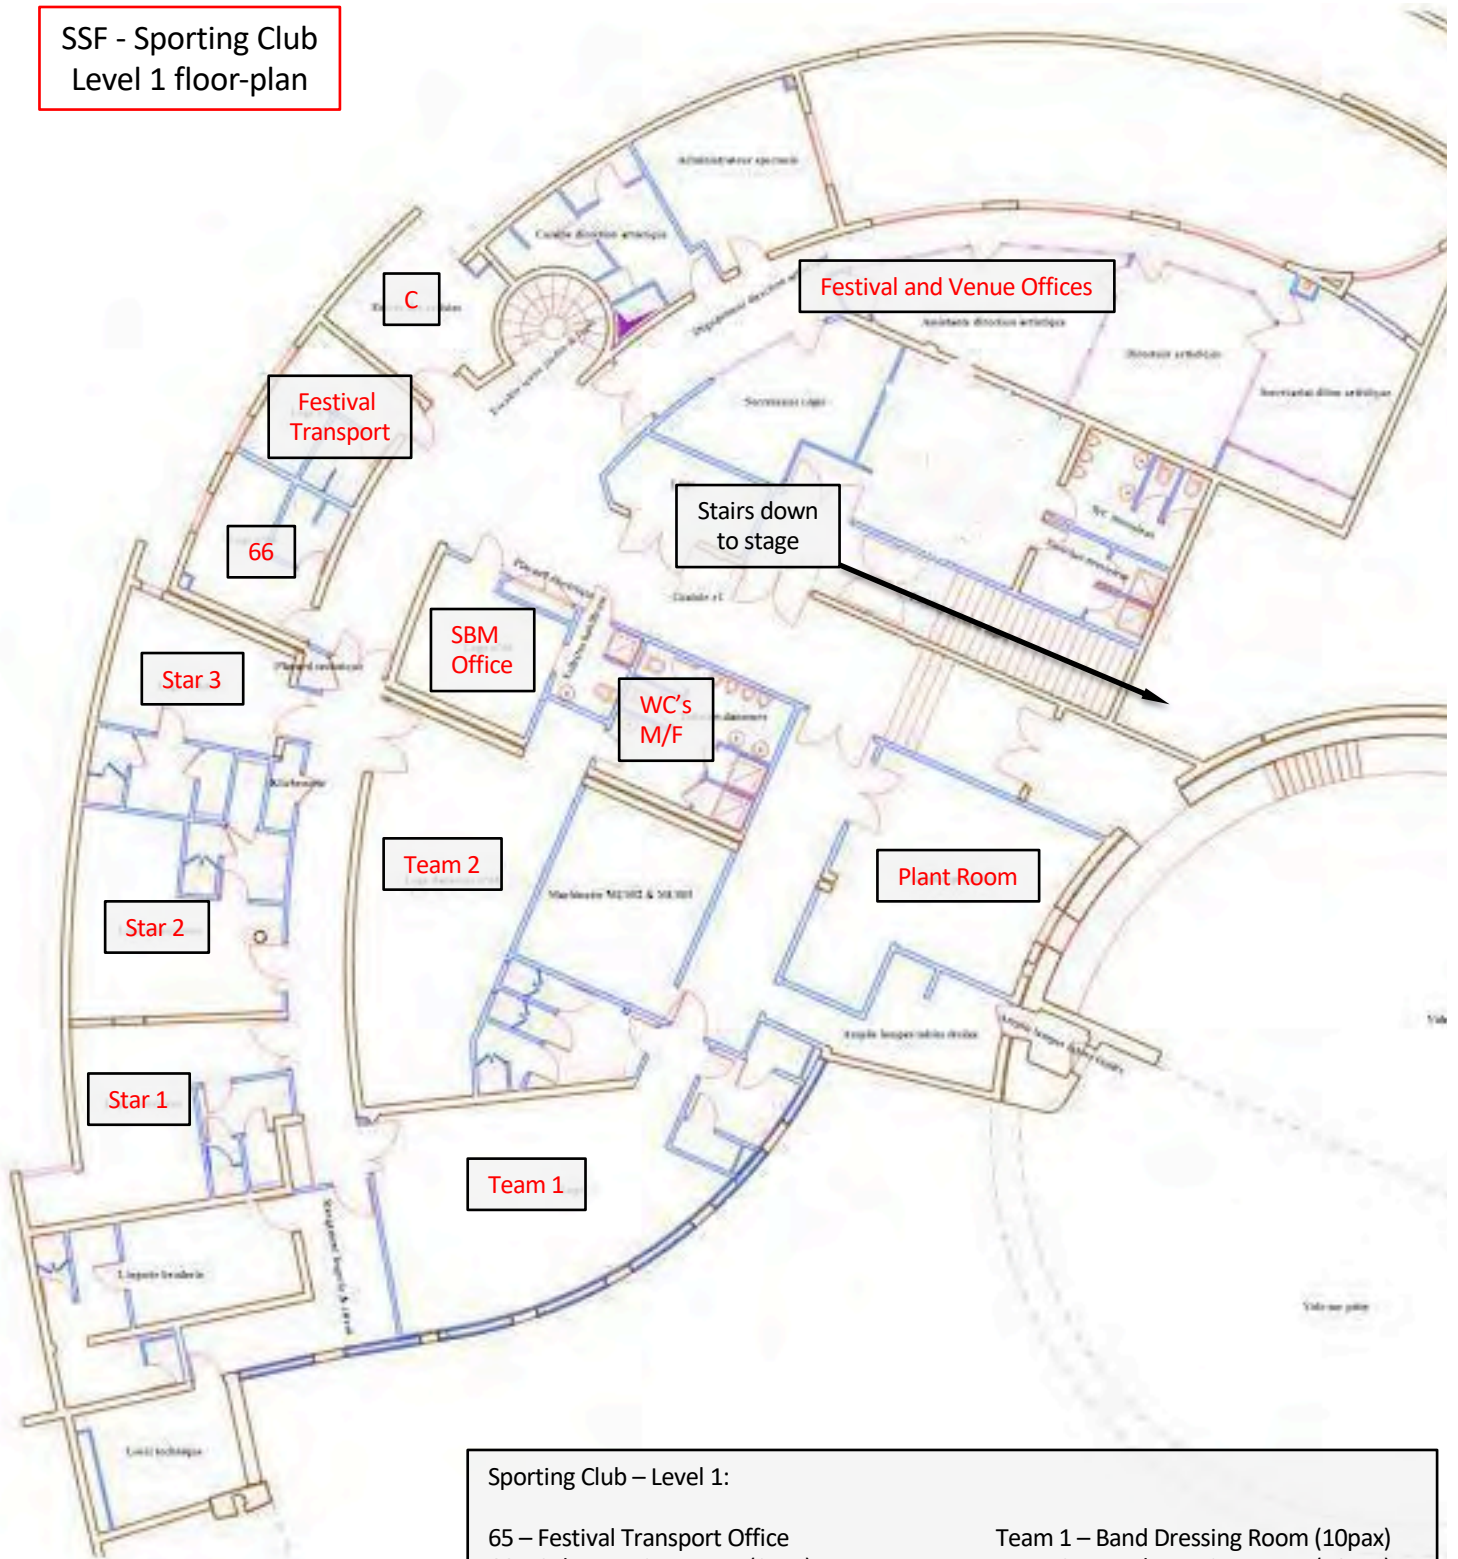

Sporting Club – Level 1:	
65 – Festival Transport Office	Team 1 – Band Dressing Room (10pax)
66 – Solo Dressing Room (2pax)	Team 2 – Band Dressing Room (10pax)
Star 3 – Secondary Dressing Room (3pax)	Team 3 – SBM Marketing Office
Star 2 – Primary Dressing Room (4pax)	
Star 1 – Secondary Dressing Room(2pax)	C – All day catering/ beverage service

SSF – Hotels, Venues & Parking

Parking St. Antoine
- Truck parking -

Novotel

Hermitage Hotel

Hotel de Paris

Fairmont Hotel

Hotel Grand Cap-7km
(Roquebrune Cap Martin)



Marriott Hotel
(Cap d'Ail)

Opera de Monte Carlo
(Salle Garnier)

Parking Grimaldi
- Bus parking -

Sporting Club
(Salle des Étoiles)

Monte Carlo Bay
Hotel

P R I N C I P A U T É D E M O N A C O



CENTRES D'INTÉRÊT ET LOISIRS

- Auditorium Rainier III 1 F3
- Casino, ses jardins et terrasses, Salle Garnier 2 F3
- Cathédrale de Monaco 3 C4
- Chapelle de la Miséricorde 4 D4
- Chemin des Sculptures, à ciel ouvert, à travers la ville 5 A3>F3
- Cinéma Le Sporting 6 F2
- Collection de Voitures Anciennes de S.A.S. le Prince de Monaco 7 B3
- Église Saint-Charles 8 G2
- Église Sainte-Dévote 9 E2
- Espace Fontvieille 10 A4
- Grands Appartements du Palais 11 C3
- Grimaldi Forum Monaco 12 H2
- Jardin Animalier 13 C3
- Jardin Exotique et Grotte de l'Observatoire 14 B2

- Jardin Japonais 15 G2-H2
- Jardins Saint-Martin 16 C4-D4
- Monte-Carlo Country Club (tennis) 17 K2
- Monte-Carlo Golf Club (La Turbie, Mont-Agel, altitude : 810 m) 18 G1
- Monte-Carlo Story présente "Monaco Le Film" 19 D4
- Musée d'Anthropologie préhistorique 20 B2
- Musée de la Chapelle de la Visitation, Collection Barbara Plessecka-Johnson 21 D4
- Musée des Souvenirs Napoléoniens et Collection des Archives Historiques du Palais 22 C3
- Musée des Timbres et des Monnaies 23 B3
- Musée National: Automates et Poupées d'Autrefois 24 H2
- Musée Naval 25 B3
- Musée Océanographique et Aquarium 26 D4
- Palais Princier, Place du Palais et Cour d'Honneur 27 C3
- Parcours de santé 28 B1
- Parc Paysager de Fontvieille et Roseraie Princesse-Grace 29 B4

- Parc Princesse-Antoinette, mini-golf 30 C2
- Plages de Larvotto et Réserve Sous-Marine 31 H2-J2
- Salle d'Exposition du quai Antoine-1^{er} 32 D4
- Salle du Canton - Espace Polyvalent 33 B3
- Sea Club - Centre de Congrès 34 J2
- Sporting d'Hiver 35 F2
- Sporting Monte-Carlo (Salle des Étoiles) 36 J3
- Stade Louis-II 37 A3
- Stade Nautique Rainier-III 38 D3
- Tennis Club de Monaco 39 A1
- Théâtre des Variétés 40 D3
- Théâtre du Fort-Ambroise 41 E4
- Théâtre Princesse-Grace 42 F3
- The New Open Air Cinema (Cinéma d'été) 43 D4
- Thermes Marins de Monte-Carlo 44 F4
- Trains touristiques "Azur Express" 45 D3
- Yacht Club de Monaco 46 E4

ADRESSES UTILES

- Automobile Club 1 D2
- Bibliothèque Louis Notari 2 D2
- Centre Commercial de l'Escorial 3 C1
- Centre Commercial de Fontvieille 4 B3
- Centre Commercial Le Métropole 5 G2
- Les Boutiques du Park Palace 6 F2
- Centre Hospitalier Princesse Grace 7 A1-A2
- Conseil National 8 C4
- Fourrière 9 A4
- Gare de Monaco/Monte-Carlo 10 E1-E2
- Héliport 11 A4
- Marie 12 D4
- Ministère d'État 13 D4
- Direction du Tourisme et des Congrès 14 F2-G2
- Police Maritime 15 E4
- Police, Sécurité Publique 16 D2
- Poste centrale 17 F2
- Timbres-Poste (Office des Emissions) 18 B3

ÉTABLISSEMENTS HÔTELIERS

- ★★★★ Luxe 1 F3
- Hôtel de Paris 2 F3
- Hôtel Hermitage 3 G2
- Hôtel Métropole Monte-Carlo 4 G3
- Fairmont Monte Carlo 5 E3
- Port Palace 6 K2
- Monte-Carlo Bay Hotel & Resort 7 B3
- ★★★★ 8 K3
- Monte-Carlo Beach Hotel 9 G2
- Hôtel Mirabeau 10 J2
- Le Méridien Beach Plaza 11 B4
- ★★★ 12 G2
- Columbus Monaco 13 E2
- Hôtel Alexandra 14 C2
- Hôtel Ambassador-Monaco 15 E2
- Hôtel Miramar 16 C2
- Tulip Inn Monaco Terminus 17 C2
- ★★ 18 C2
- Hôtel de France 19 C2
- Hôtel Le Versailles 20 C2

Informations : Direction du Tourisme et des Congrès de la Principauté de Monaco - 2a, boulevard des Moulins - Tél. +377 92 166 166 - Fax +377 92 16 60 00 - www.visitmonaco.com